


SƠ ĐỒ PHÂN TIÊU KHU

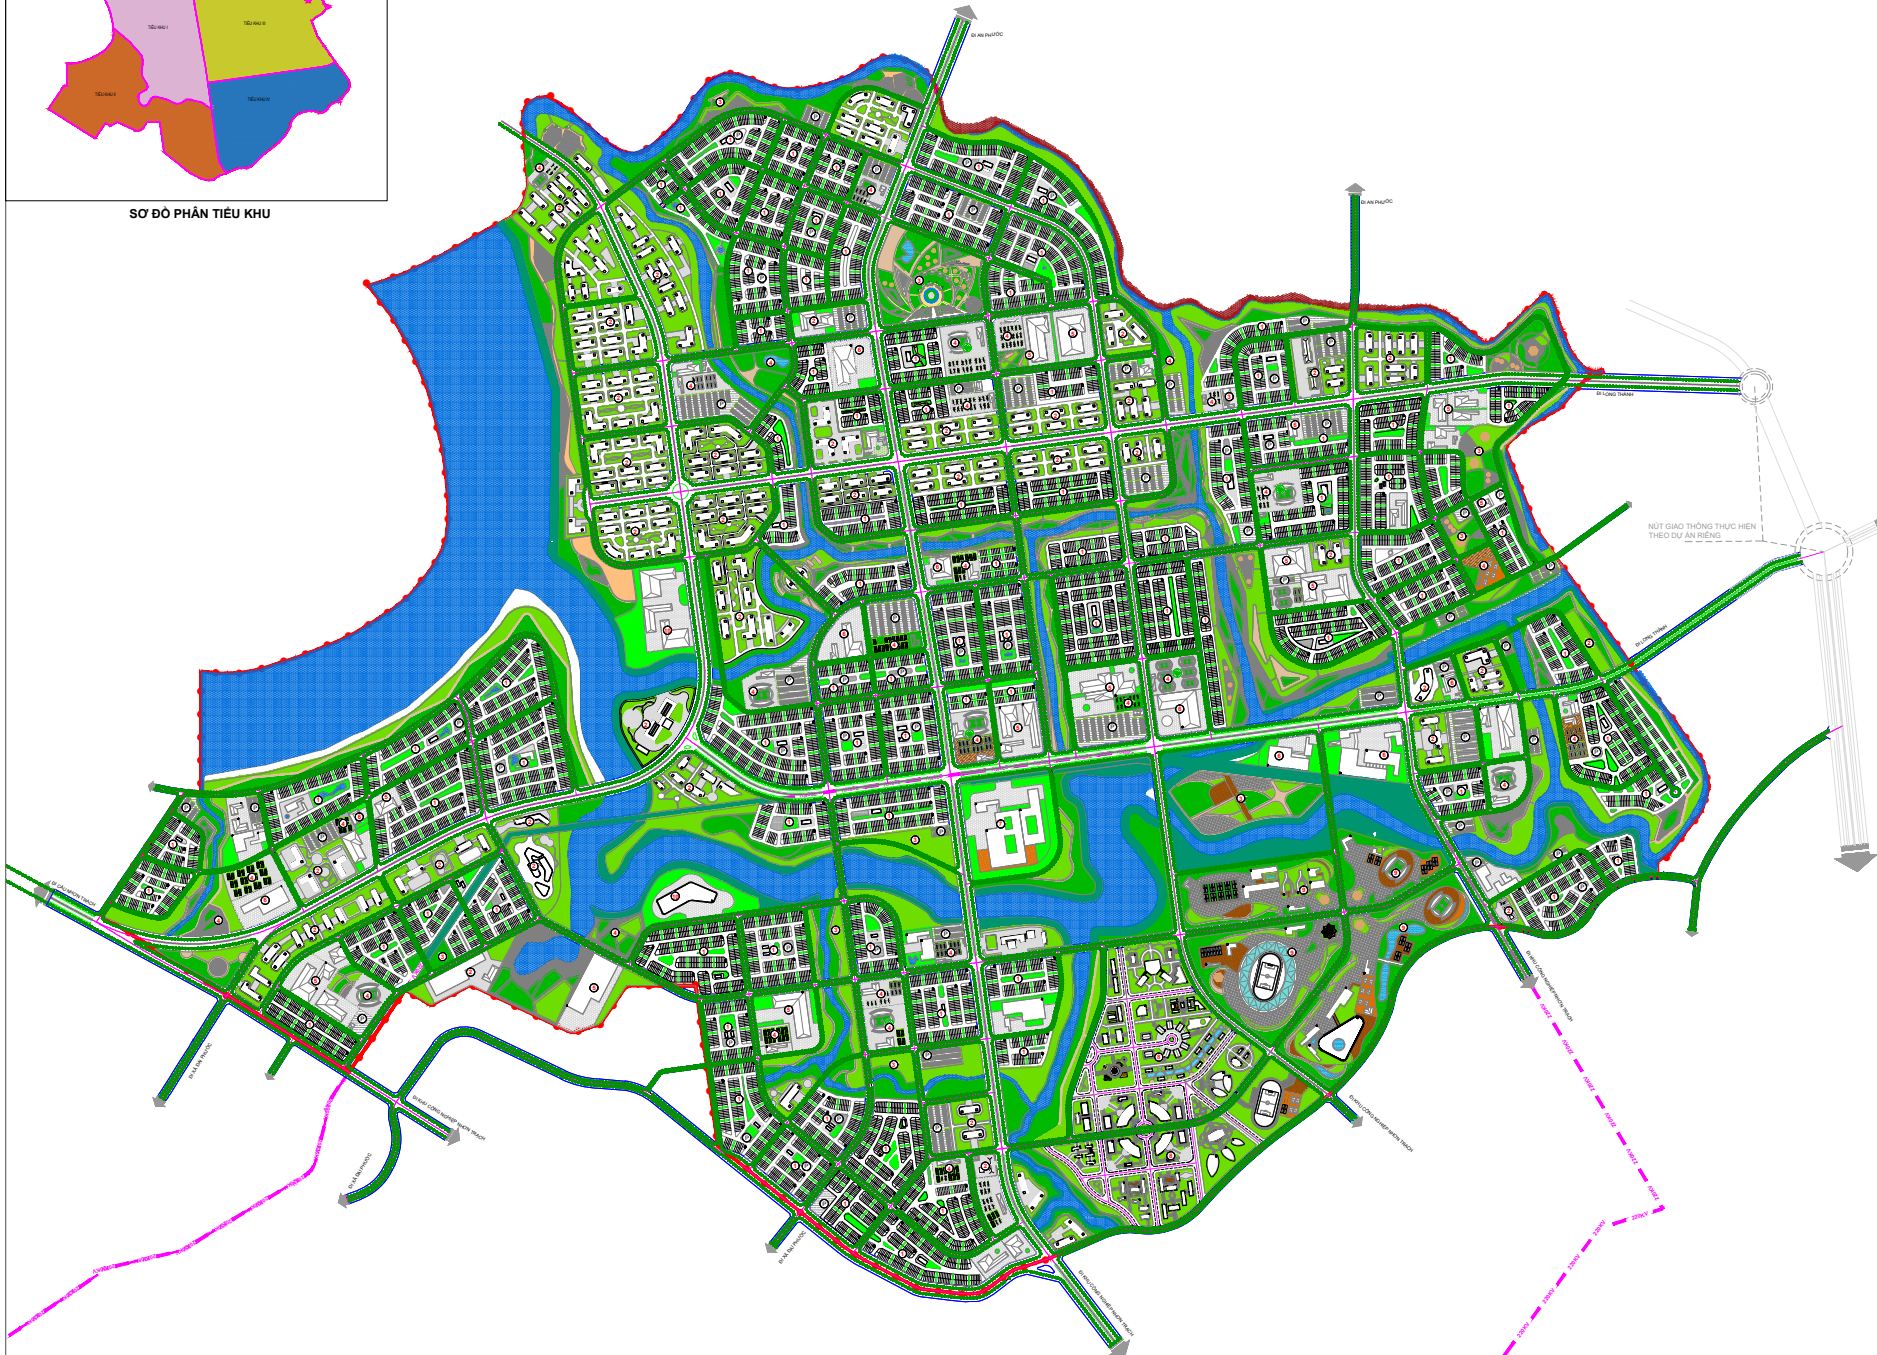

0M 200M 1000M

CHÚ THÍCH

- 1 KHU NHÀ Ở LIÊN KẾ
- 2 KHU CÔNG TRÌNH HỖN HỢP
- 3 KHU CÔNG VIÊN CÂY XANH
- 4 KHU THỂ DỤC THỂ THAO
- 5 TRƯỜNG HỌC
- 6 ĐẤT VĂN HÓA
- 7 Y TẾ
- 8 KHU ĐÀO TẠO
- 9 KHU PHỨC HỢP THỂ THAO
- 10 ĐẤT DU LỊCH

- RANH GIỚI LẬP ĐIỀU CHỈNH QUY HOẠCH
- ĐƯỜNG GIAO THÔNG
- CÔNG TRÌNH
- BÓN HOA CÂY XANH
- BÀI ĐỒ XE
- SÂN
- ĐƯỜNG ĐẠO
- MẶT NƯỚC
- TẦNG CAO TỐI ĐA

CƠ QUAN PHÊ DUYỆT:  
ỦY BAN NHÂN DÂN THÀNH PHỐ ĐỒNG NAI

CƠ QUAN THAM ĐỊNH:  
SỞ XÂY DỰNG THÀNH PHỐ ĐỒNG NAI

CƠ QUAN CHẾ LẬP QUY HOẠCH:  
ỦY BAN NHÂN DÂN PHƯỜNG NHƠN TRẠCH

QUY HOẠCH PHÂN KHU TỶ LỆ 1/2.000 PHÂN KHU NHƠN TRẠCH 1  
TẬP PHƯỜNG NHƠN TRẠCH, TP. ĐỒNG NAI

SƠ ĐỒ TỌA CHỨC KHÔNG GIAN KIẾN TRÚC CẢNH QUAN

BẢN VẼ: QM-05	GHÉP: 1A0	TỶ LỆ: FIT	NĂM 2008
THIẾT KẾ:	KTS HÀ THỊ KIỆU ANH		
CHỦ THỦ T. K.	KTS LÊ THỊ THƯỢNG		
CHỦ NHIỆM:	THS.KTS CHỮ ĐỨC TRUNG		
GIÁM ĐỐC T.T.	THS.KTS PHẠM MINH ĐỨC		
QUẢN LÝ K.T.	KTS. VỊ ĐỨC PHƯƠNG		
GIÁM ĐỐC:	THS.KTS PHẠM MINH ĐỨC		

VIỆN QUY HOẠCH ĐÔ THỊ VÀ NÔNG THÔN QUỐC GIA - TRUNG TÂM TƯ VẤN KIẾN TRÚC VÀ ĐẦU TƯ XÂY DỰNG  
19 KH. LƯU - HÀ NỘI. TEL: 04 22250888 FAX: 04 894639