


- KÝ HIỆU:**
- ĐƯỜNG ĐỐI NGOẠI
  - ĐƯỜNG CHÍNH ĐÔ THỊ
  - ĐƯỜNG LIÊN KHU VỰC
  - ĐƯỜNG CHÍNH KHU VỰC
  - ĐƯỜNG KHU VỰC
  - ĐƯỜNG PHÂN KHU VỰC
  - KÝ HIỆU MẶT CÁT NGANG
  - TUYẾN ĐƯỜNG SẮT QUỐC GIA
  - BÃI ĐỒ XE
  - CẦU

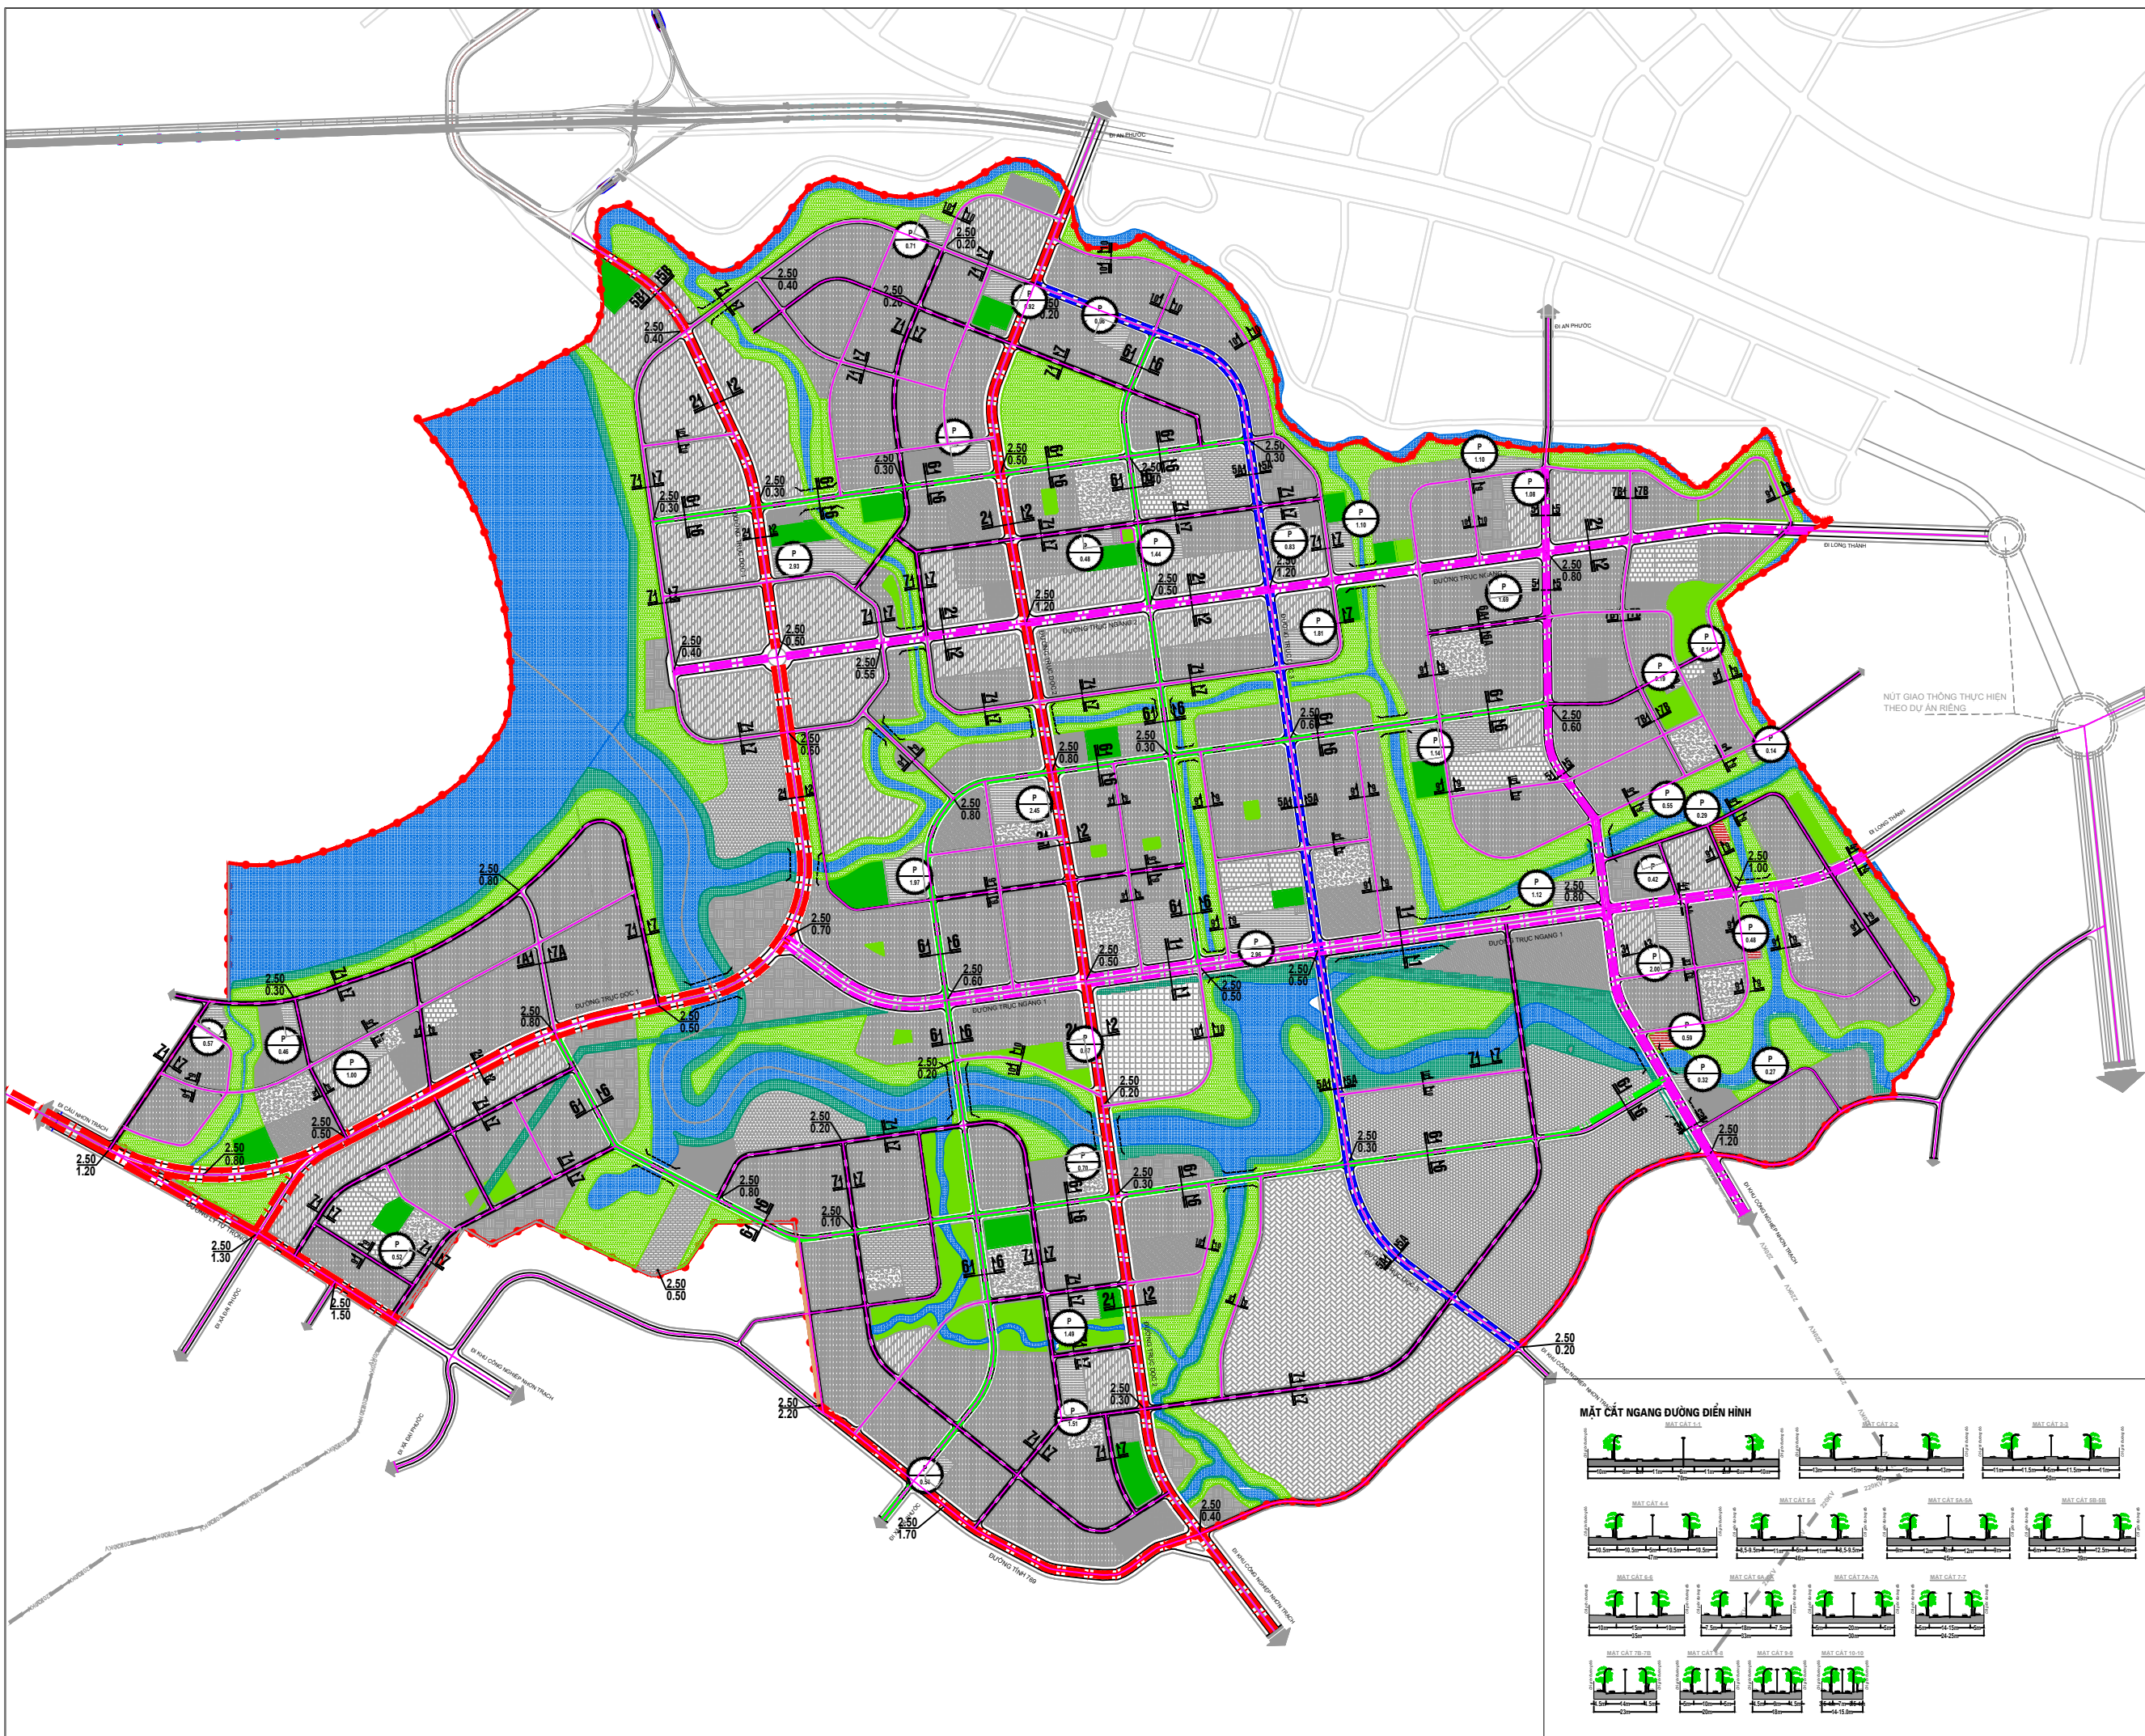

CƠ QUAN PHÊ DUYỆT:  
ỦY BAN NHÂN DÂN THÀNH PHỐ ĐỒNG NAI

KÈM THEO QUYẾT ĐỊNH: NGÀY ... THÁNG ... NĂM ...  
CƠ QUAN THẨM ĐỊNH:  
SỞ XÂY DỰNG THÀNH PHỐ ĐỒNG NAI

KÈM THEO CÔNG VĂN SỐ: NGÀY ... THÁNG ... NĂM 2026  
CƠ QUAN TO CHỨC LẬP QUY HOẠCH:  
ỦY BAN NHÂN DÂN PHƯỜNG NHƠN TRẠCH

KÈM THEO TO TRÌNH SỐ: NGÀY ... THÁNG ... NĂM 2026  
CÔNG TRÌNH - ĐỊA ĐIỂM:

QUY HOẠCH PHÂN KHU TỶ LỆ 1/2.000 PHẦN KHU NHƠN TRẠCH 1  
TẠI PHƯỜNG NHƠN TRẠCH, TP. ĐỒNG NAI  
ĐỊA ĐIỂM: PHƯỜNG NHƠN TRẠCH, TP. ĐỒNG NAI

TÊN BẢN VẼ:  
**BẢN ĐỒ QUY HOẠCH HỆ THỐNG CÔNG TRÌNH GIAO THÔNG**

BẢN VẼ: QH-06	GHÉP: 1A0	TỶ LỆ: FIT	NĂM 2026
THIẾT KẾ:	KS. PHẠM THẾ ANH BÍCH		
CHỦ TRÌ T.K	KS. VŨ THỊ NGỌC TRANG		
CHỦ NHIỆM:	THS.KTS CHỮ ĐỨC TRUNG		
GIÁM ĐỐC T.T	THS.KTS PHẠM MINH ĐỨC		
QUẢN LÝ K.T	KTS. VI ĐỨC PHONG		

GIÁM ĐỐC  
THS.KTS PHẠM MINH ĐỨC



SỞN VỊ TỰ VẤN LẬP ĐỒ AN QUY HOẠCH  
VIỆN QUY HOẠCH ĐÔ THỊ VÀ NÔNG THÔN QUỐC GIA -  
TRUNG TÂM TƯ VẤN KIẾN TRÚC VÀ ĐẦU TƯ XÂY DỰNG  
10 HOÀ LŨ - HÀ NỘI | TEL: 024 22210888 | FAX: 024 9764339

